


8,6 m

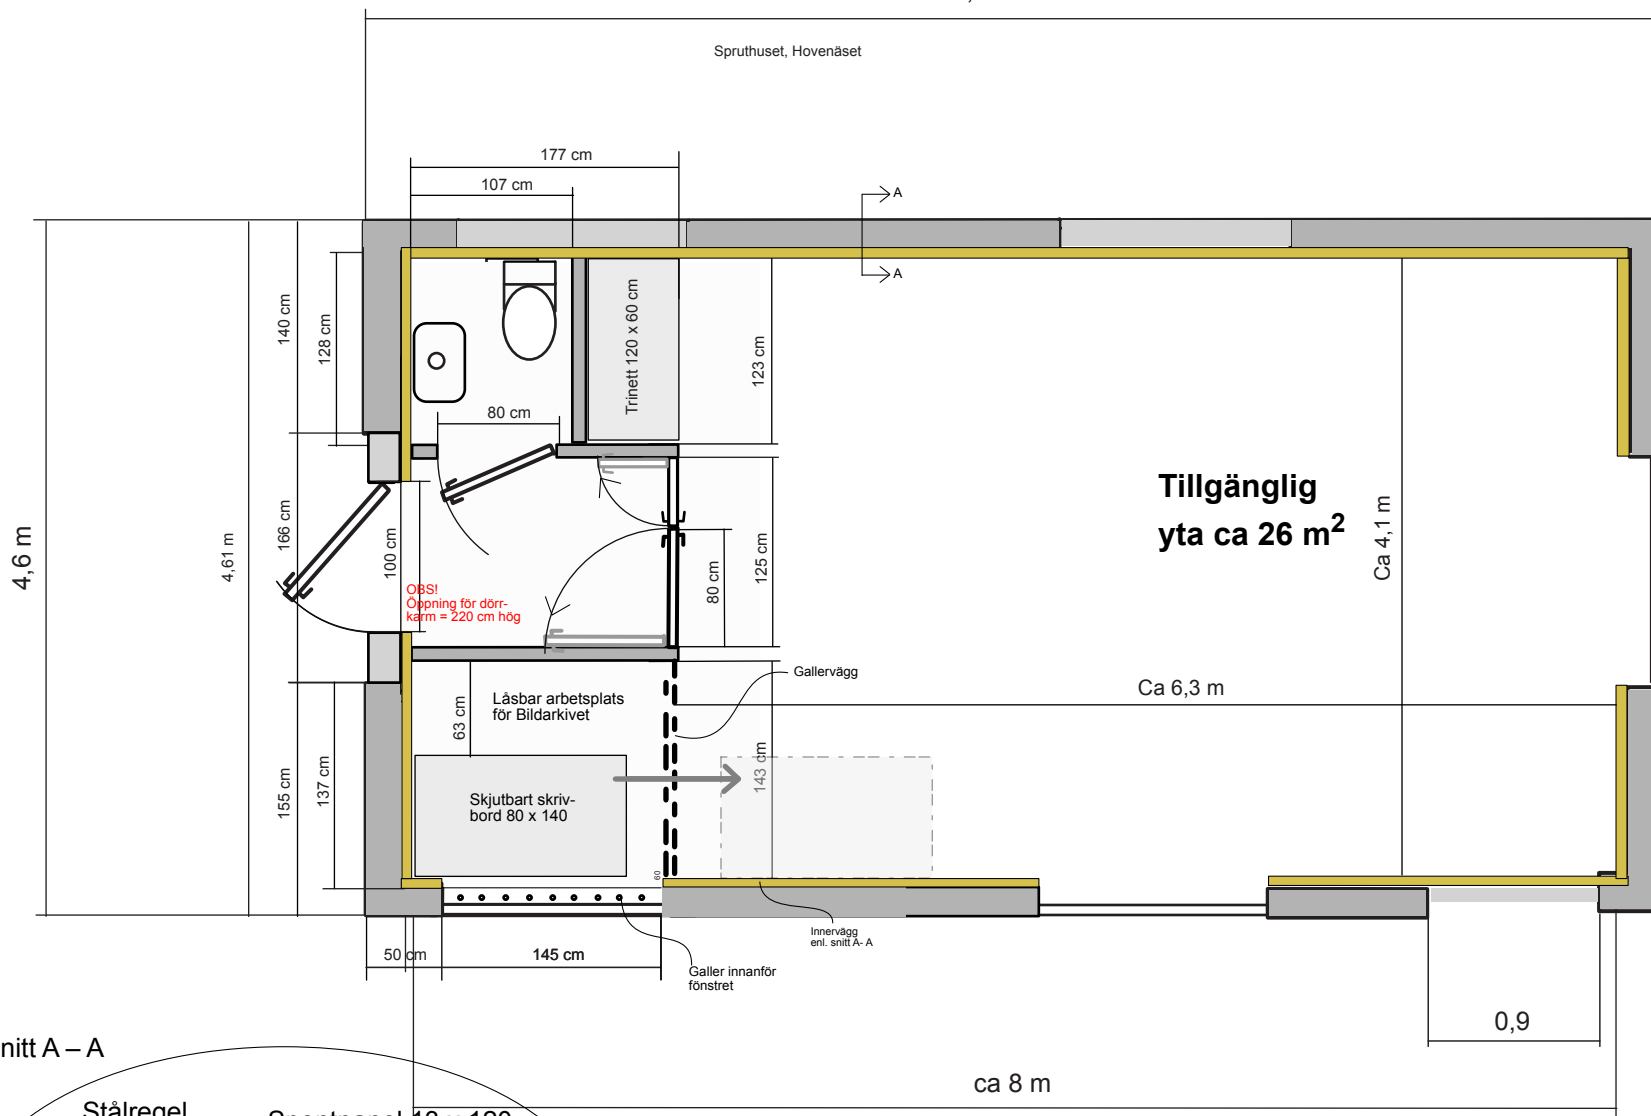


Tillgänglig yta ca 26 m²

Ca 6,3 m

Ca 4,1 m

ca 8 m

Snitt A – A

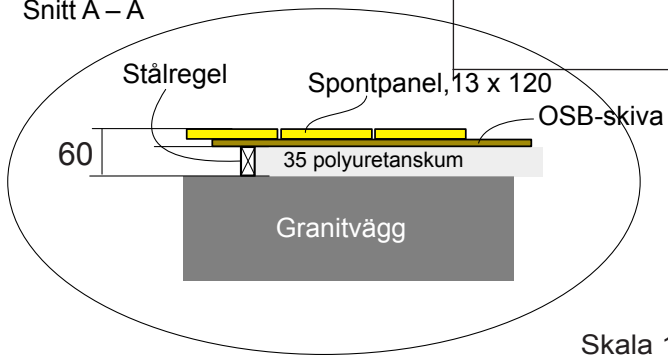

Skala 1:10

Invändiga mått:
Längd 821 cm, bredd 422 cm
Total invändig yta ca 34,4 m²

Spruthuset plac toa.Y.4

Skala 1:50

Bengt Palmgren